
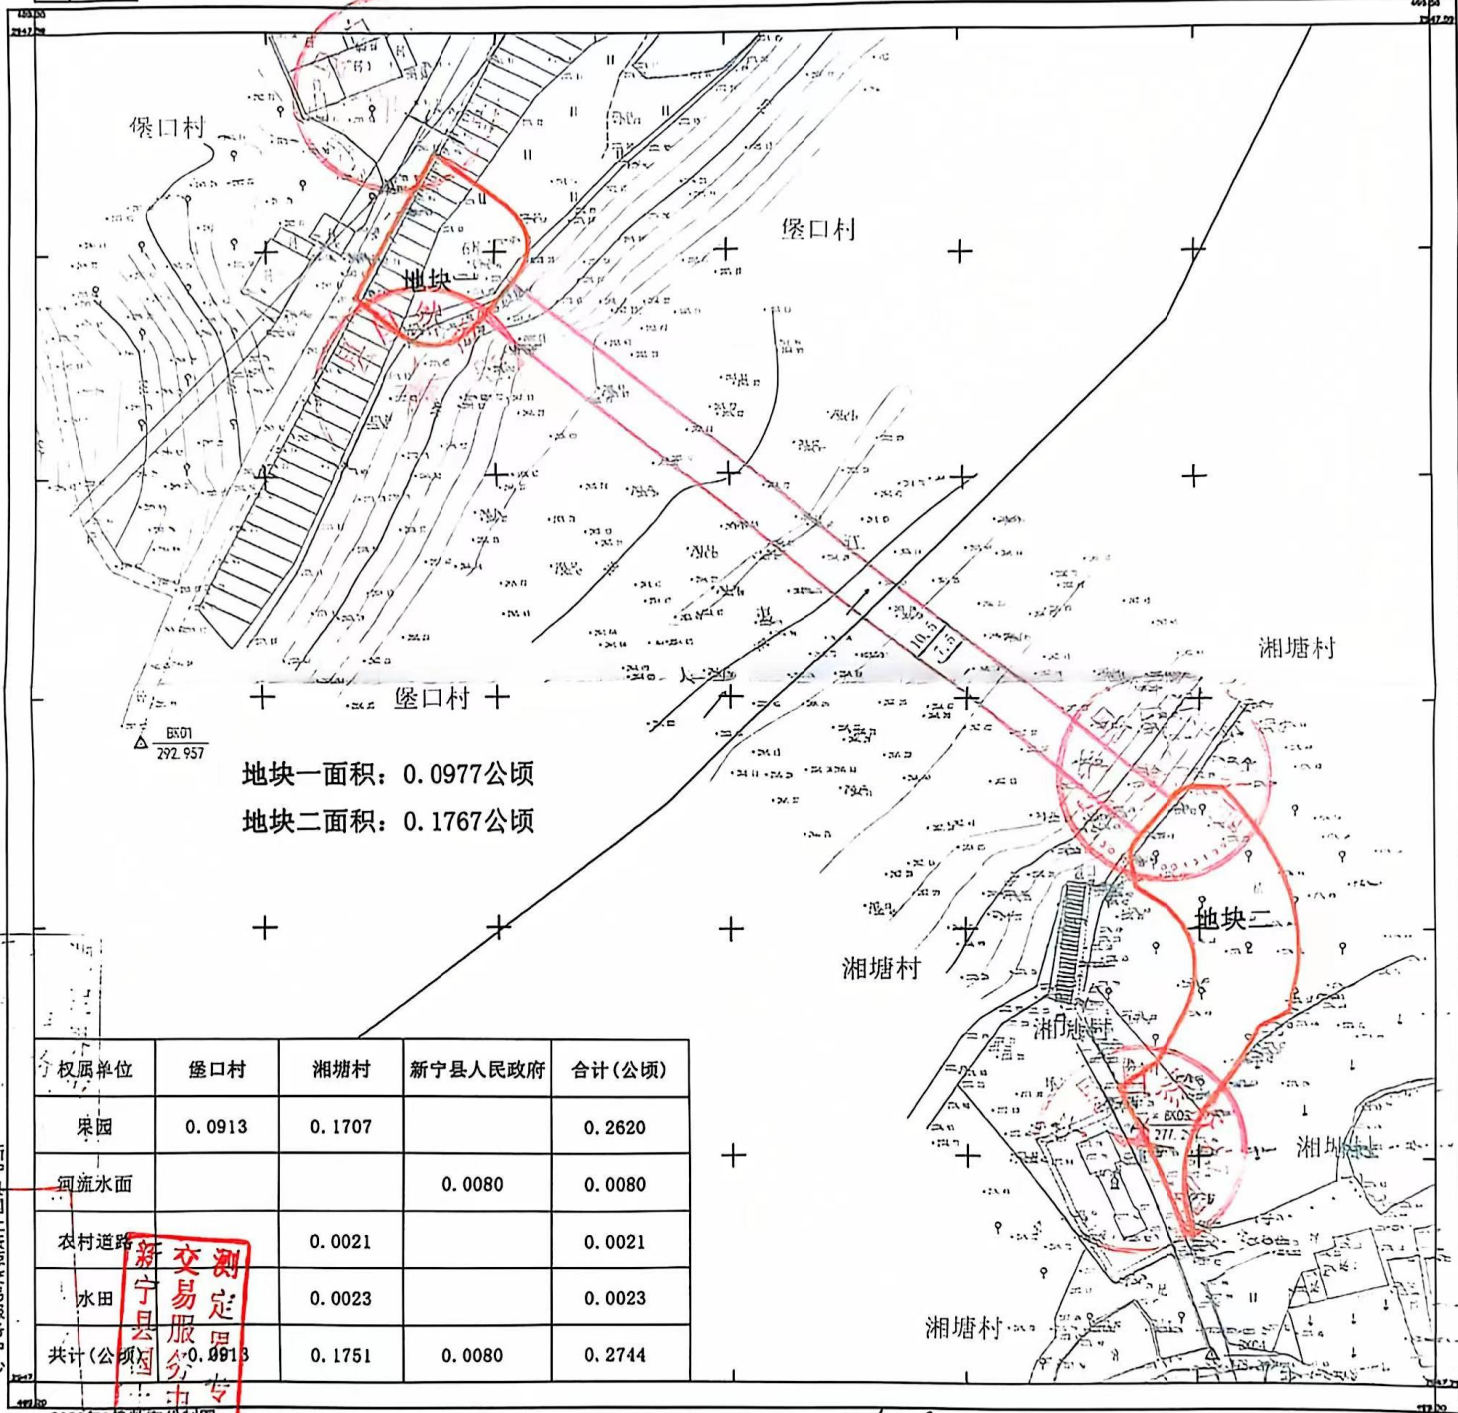


新宁县堡口大桥建设项目勘测定界图

2023-09-20

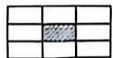

地块一面积: 0.0977公顷
 地块二面积: 0.1767公顷

权属单位	堡口村	湘塘村	新宁县人民政府	合计(公顷)
果园	0.0913	0.1707		0.2620
河流水面			0.0080	0.0080
农村道路		0.0021		0.0021
水田		0.0023		0.0023
共计(公顷)	0.0913	0.1751	0.0080	0.2744

新宁县国土资规交易服务中心



2023年9月数字化制图
 2000国家大地坐标系

1:500

测量员: [Signature] 检查员:

审核人: [Signature]